


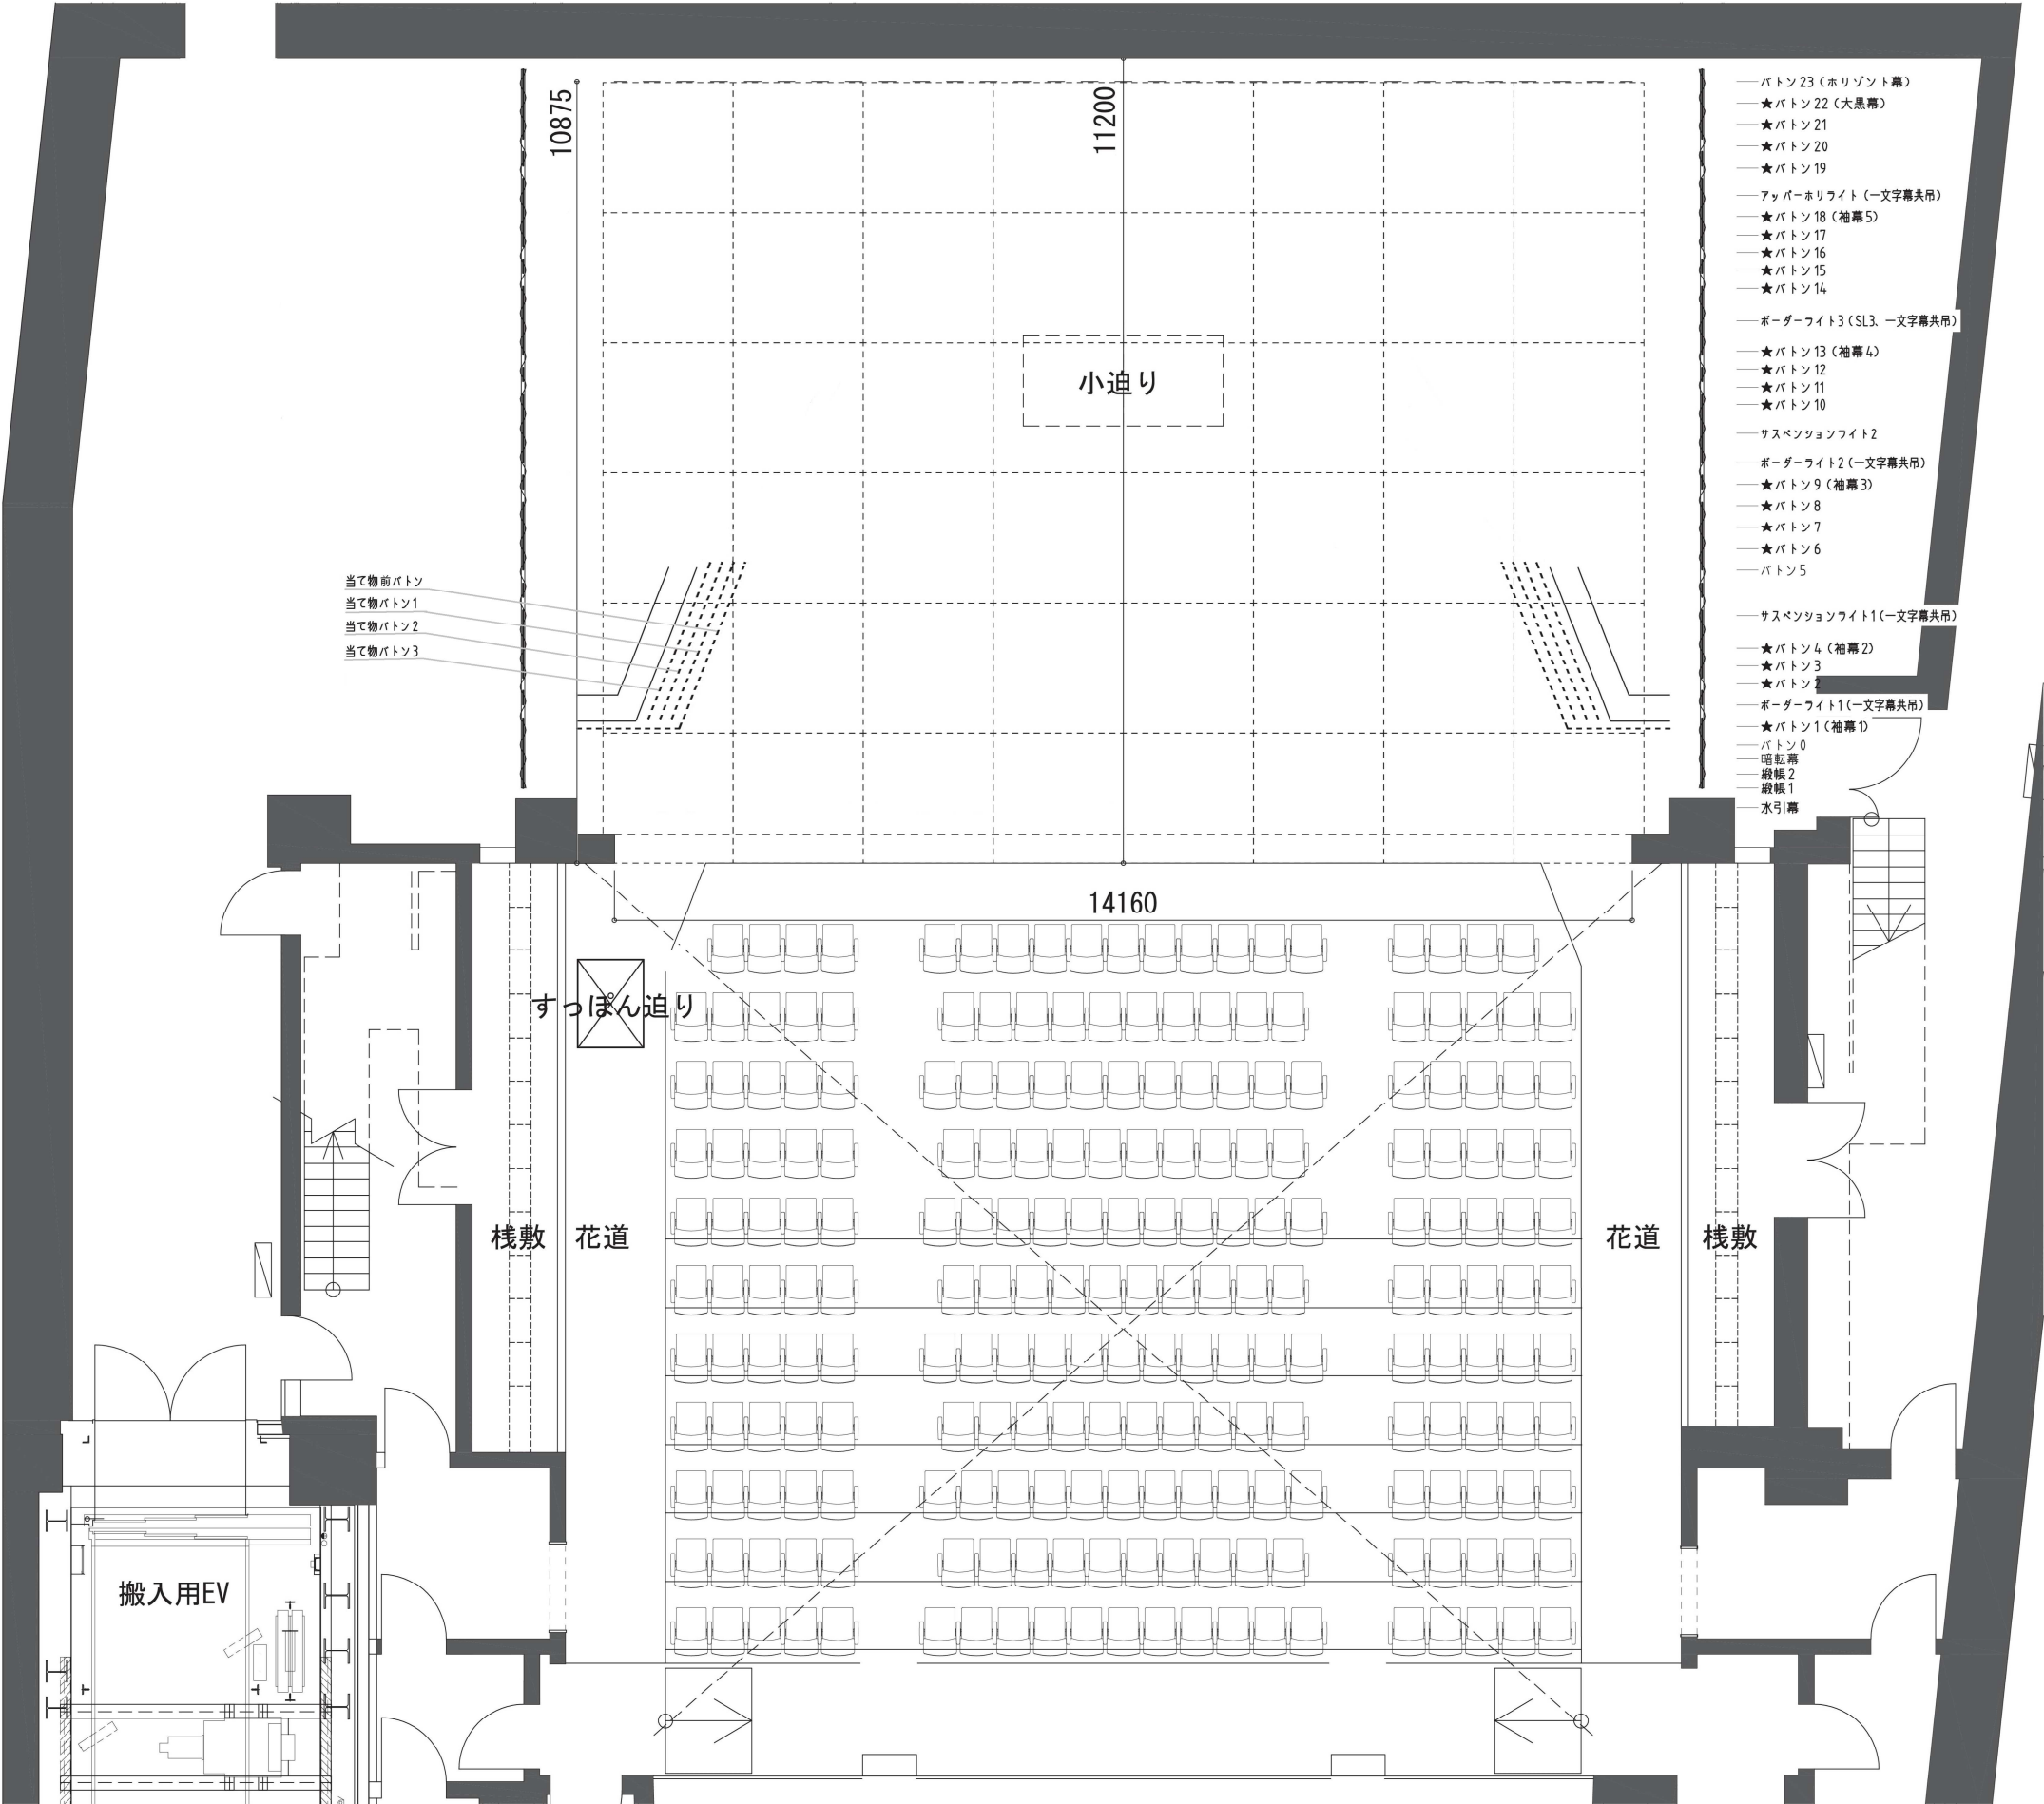

- バトン23 (ホリゾン幕)
- ★ バトン22 (大黒幕)
- ★ バトン21
- ★ バトン20
- ★ バトン19
- アッパーホリライト (一文字幕共吊)
- ★ バトン18 (袖幕5)
- ★ バトン17
- ★ バトン16
- ★ バトン15
- ★ バトン14
- ボーダーライト3 (SL3, 一文字幕共吊)
- ★ バトン13 (袖幕4)
- ★ バトン12
- ★ バトン11
- ★ バトン10
- サスペンションライト2
- ボーダーライト2 (一文字幕共吊)
- ★ バトン9 (袖幕3)
- ★ バトン8
- ★ バトン7
- ★ バトン6
- バトン5
- サスペンションライト1 (一文字幕共吊)
- ★ バトン4 (袖幕2)
- ★ バトン3
- ★ バトン2
- ボーダーライト1 (一文字幕共吊)
- ★ バトン1 (袖幕1)
- バトン0
- 磁石幕
- 絞帳2
- 絞帳1
- 水引幕

舞台平面図

★印バトン：伸縮バトン付き

[illegible]

※2024年10月現在（今後の現場の進捗によって変更の可能性があります。）